


# 本場大館きりたんぽまつり 平面図屋内(0630)

【注意①】10/8(日)はステージイベントの関係で囲みの立テーブル及び座テーブルは撤去されます。

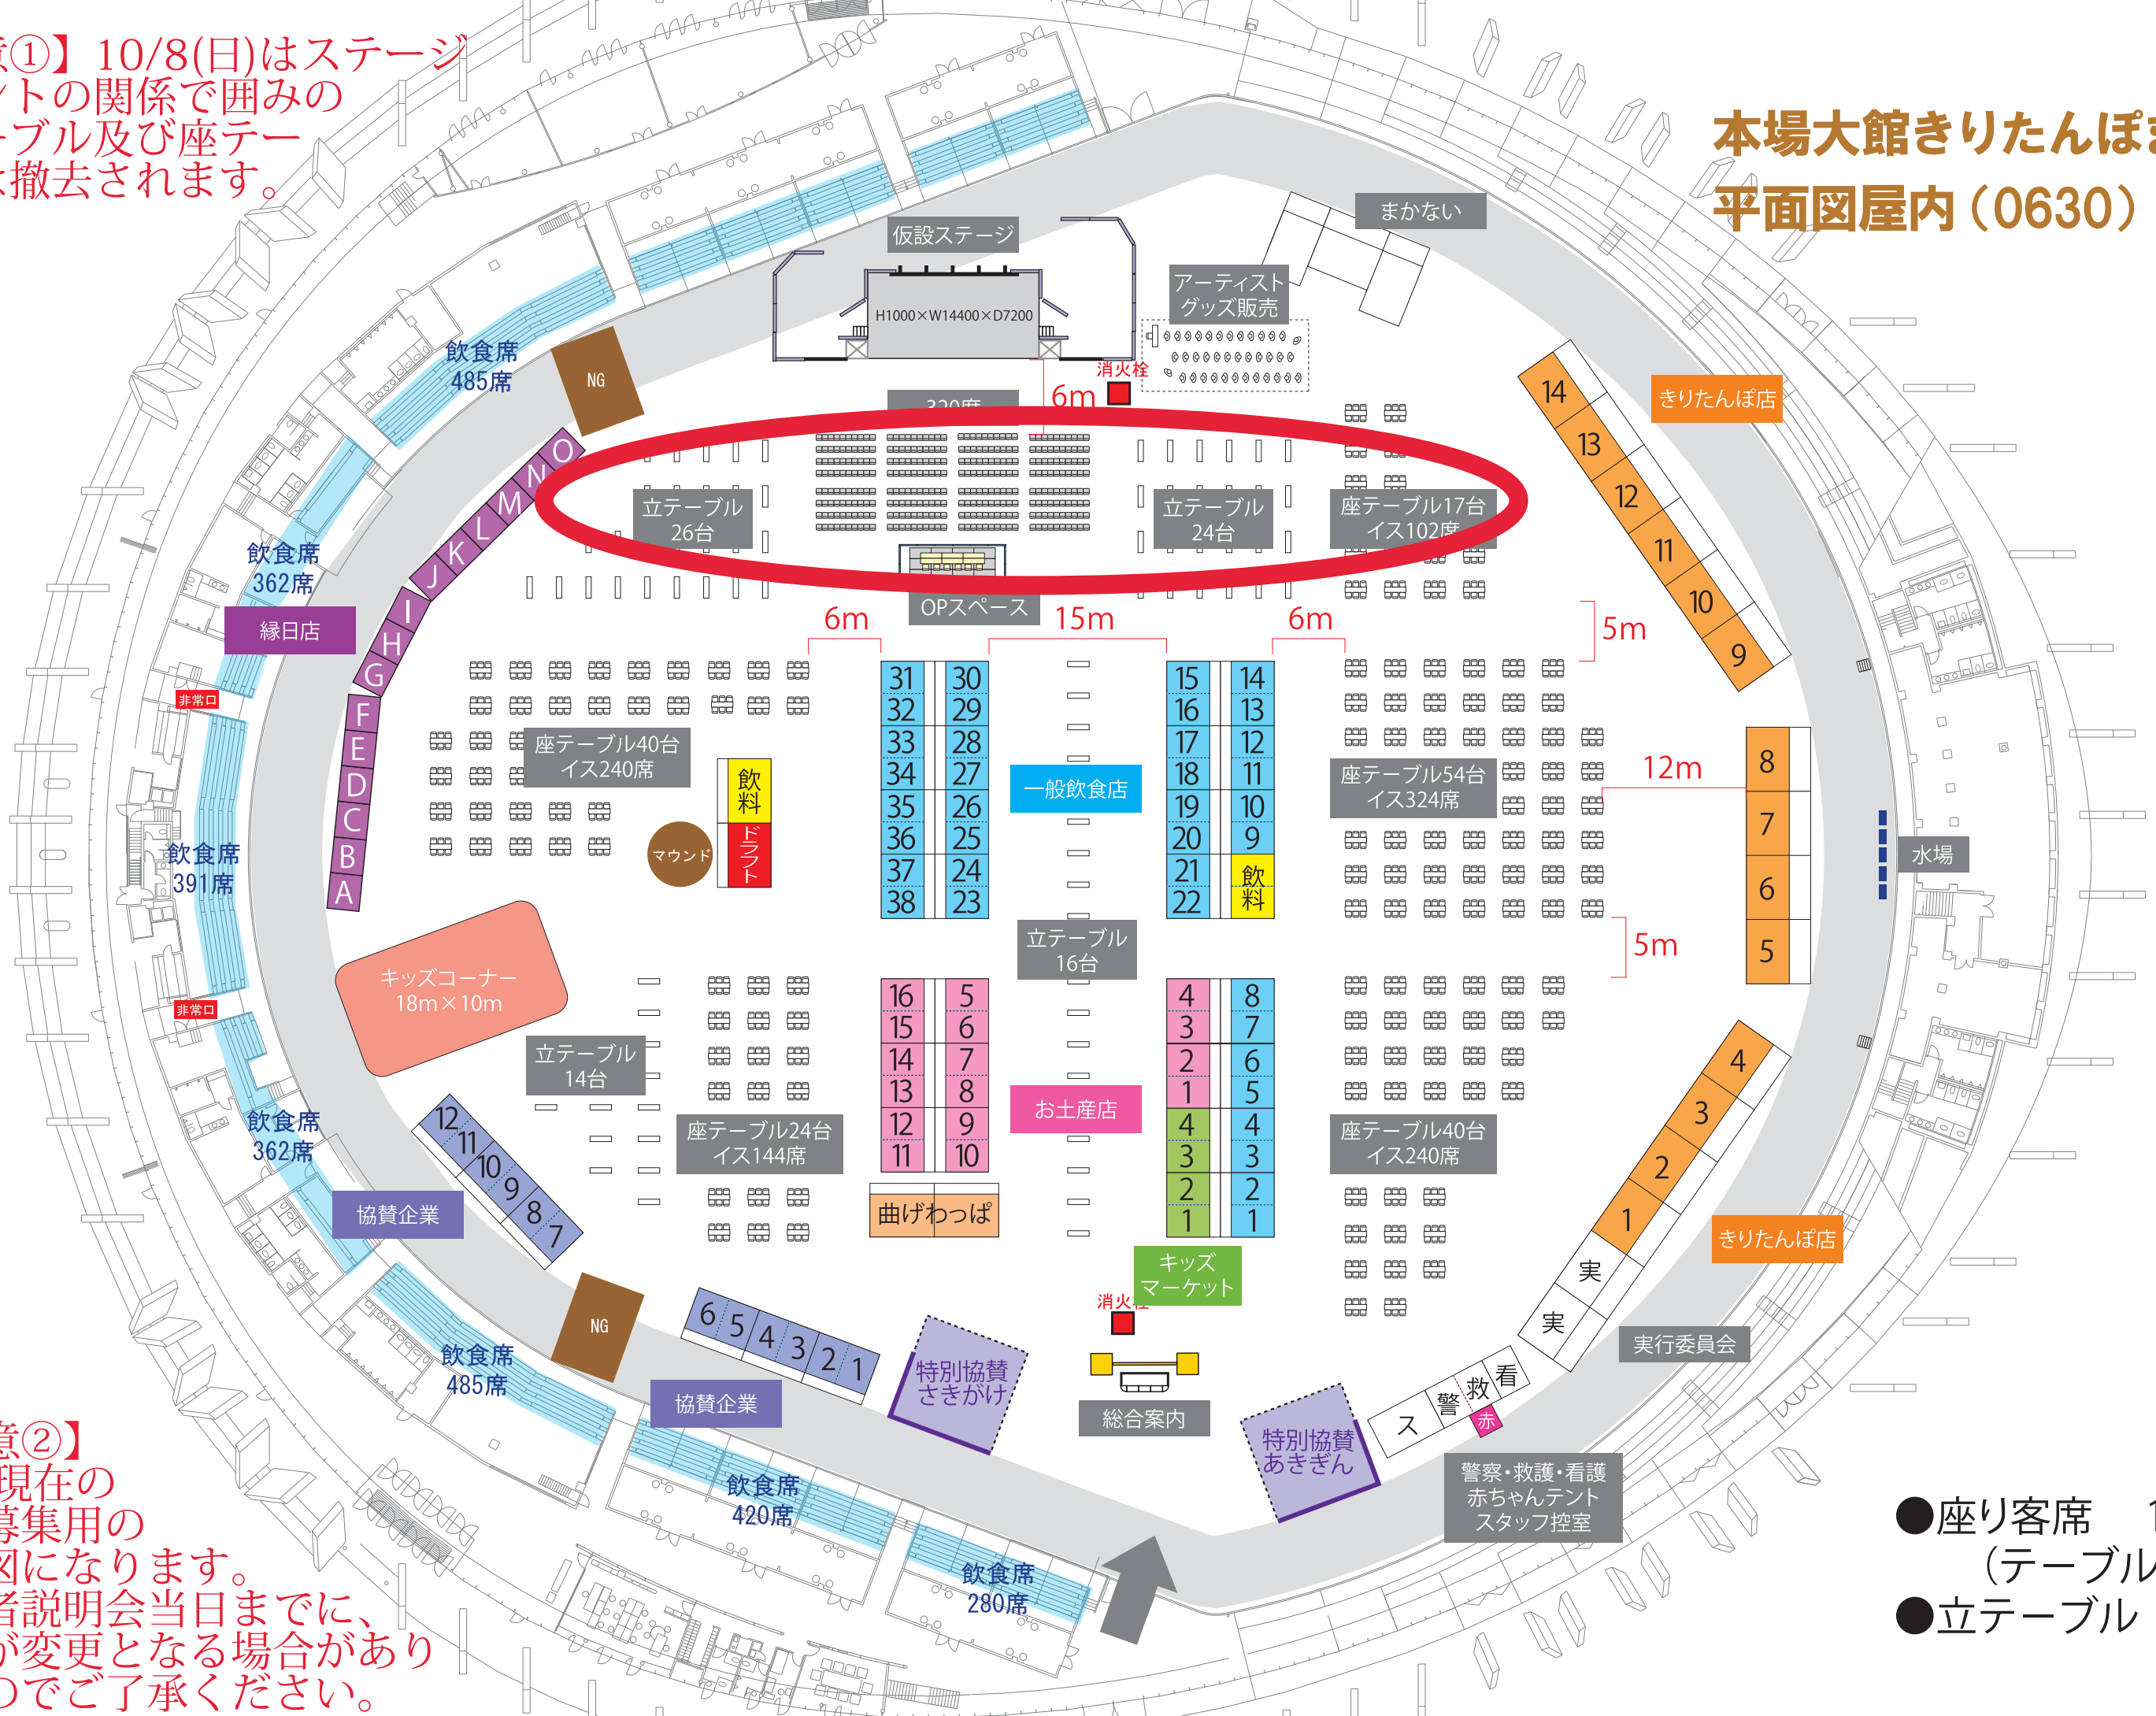

【注意②】6/30現在の出店募集用の平面図になります。出店者説明会当日までに、配置が変更となる場合がありますのでご了承ください。

- 座り客席 1050席  
(テーブル175台)
- 立テーブル 80台